

# Immeuble a Arbaleté, Démolition du bâtiment ECA n° 253

## Construction d'un bâtiment de 4 logements et 2 demi-logements

## Ch. d'Arbaleté 3, 1306 Dailens

**Situation**

**PLANS PPE**

Ech : 1:500

Version du :

Propriétaire :

Promettant-acquéreur : VB FUNDS Sàrl., Rue de la Gare 2, 1312 Eclépens



**VB CREATION SA**

Rue des Colombes 11  
1868 Collombey  
Tél.: +41(0)24 471 52 70  
info@vbcreation.ch

**Succursale :**

Rue de la Gare 2  
1312 Eclépens  
Tél.: +41(0)21 866 10 14  
www.vbcreation.ch


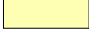

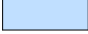



Dossier n° : 23019



Dates de modifications :

Parcelle n° 91

Créé le : 06.05.2024

Dessiné par : JG

- |   |              |   |              |   |               |
|---|--------------|---|--------------|---|---------------|
|  | <b>LOT 1</b> |  | <b>LOT 4</b> |  | <b>Commun</b> |
|  | <b>LOT 2</b> |  | <b>LOT 5</b> |   |               |
|  | <b>LOT 3</b> |  | <b>LOT 6</b> |   |               |

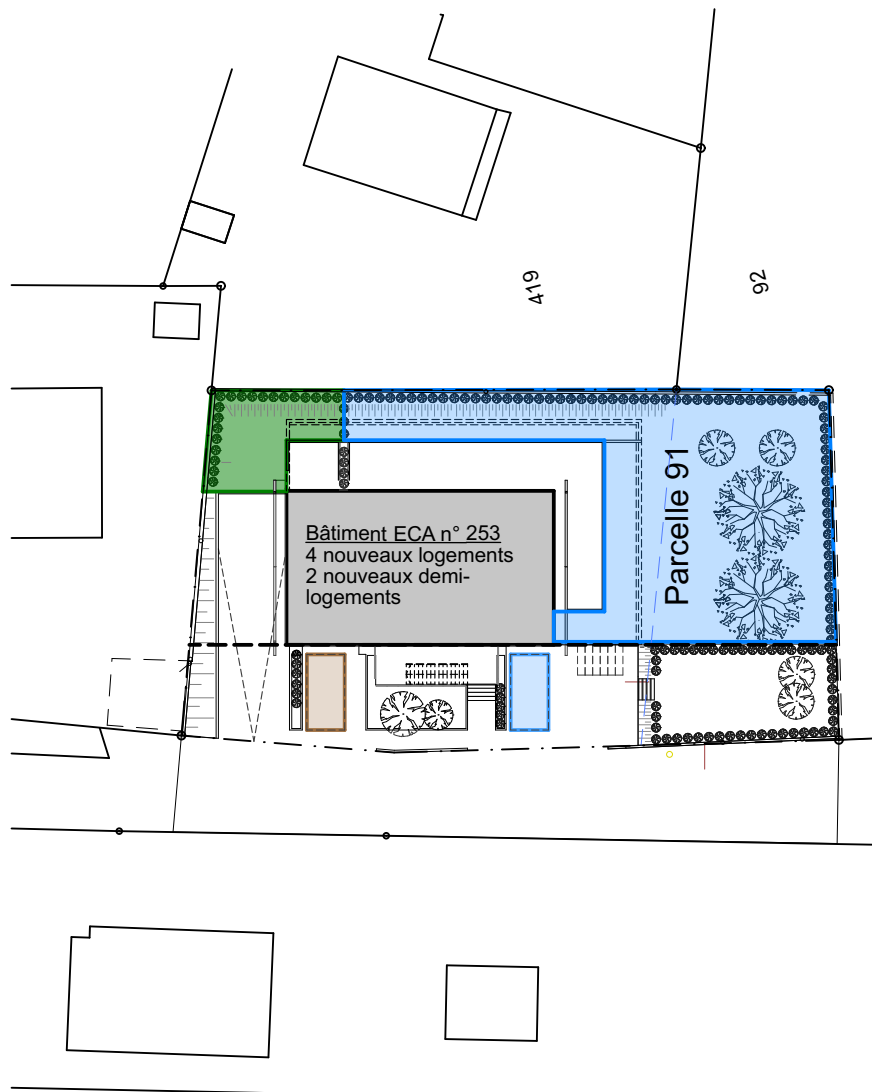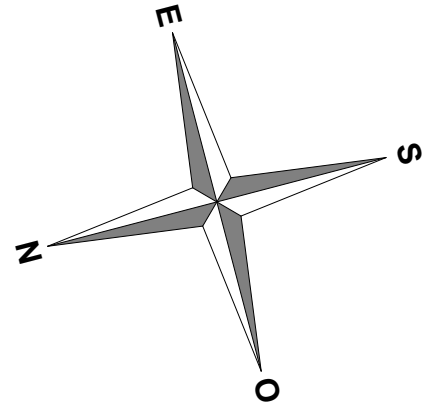

**Immeuble a Arbaleté, Démolition du bâtiment ECA n° 253**  
**Construction d'un bâtiment de 4 logements et 2 demi-logements** Ch. d'Arbalète 3, 1306 Daillens

**Sous-sol** PLANS PPE Ech : 1:100 Version du :


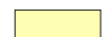





Propriétaire :


Promettant-acquéreur : VB FUNDS Sàrl., Rue de la Gare 2, 1312 Eclépens

**VB CREATION SA**  
 Rue des Colombes 11  
 1868 Collombey  
 Tél.: +41(0)24 471 52 70  
 info@vbcreation.ch

**Succursale :**  
 Rue de la Gare 2  
 1312 Eclépens  
 Tél.: +41(0)21 866 10 14  
 www.vbcreation.ch

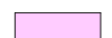Dossier n° : 23019	Dates de modifications :
Parcelle n° 91	
Créé le : 06.05.2024	
Dessiné par : JG	

	LOT 1		LOT 4		Commun
	LOT 2		LOT 5		
	LOT 3		LOT 6		

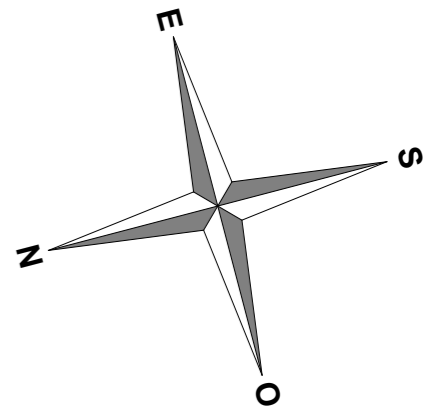

**Immeuble a Arbaleté, Démolition du bâtiment ECA n° 253**  
**Construction d'un bâtiment de 4 logements et 2 demi-logements** Ch. d'Arbalète 3, 1306 Daillens

**Rez-de-chaussée** PLANS PPE Ech : 1:100 Version du :


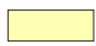
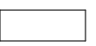




Propriétaire :



Promettant-acquéreur : VB FUNDS Sàrl., Rue de la Gare 2, 1312 Eclépens

**VB CREATION SA**  
 Rue des Colombes 11  
 1868 Collombey  
 Tél.: +41(0)24 471 52 70  
 info@vbcreation.ch

**Succursale :**  
 Rue de la Gare 2  
 1312 Eclépens  
 Tél.: +41(0)21 866 10 14  
 www.vbcreation.ch

Dossier n° : 23019	Dates de modifications :
Parcelle n° 91	
Créé le : 06.05.2024	
Dessiné par : JG	

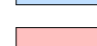	LOT 1		LOT 4		Commun
	LOT 2		LOT 5		
	LOT 3		LOT 6		

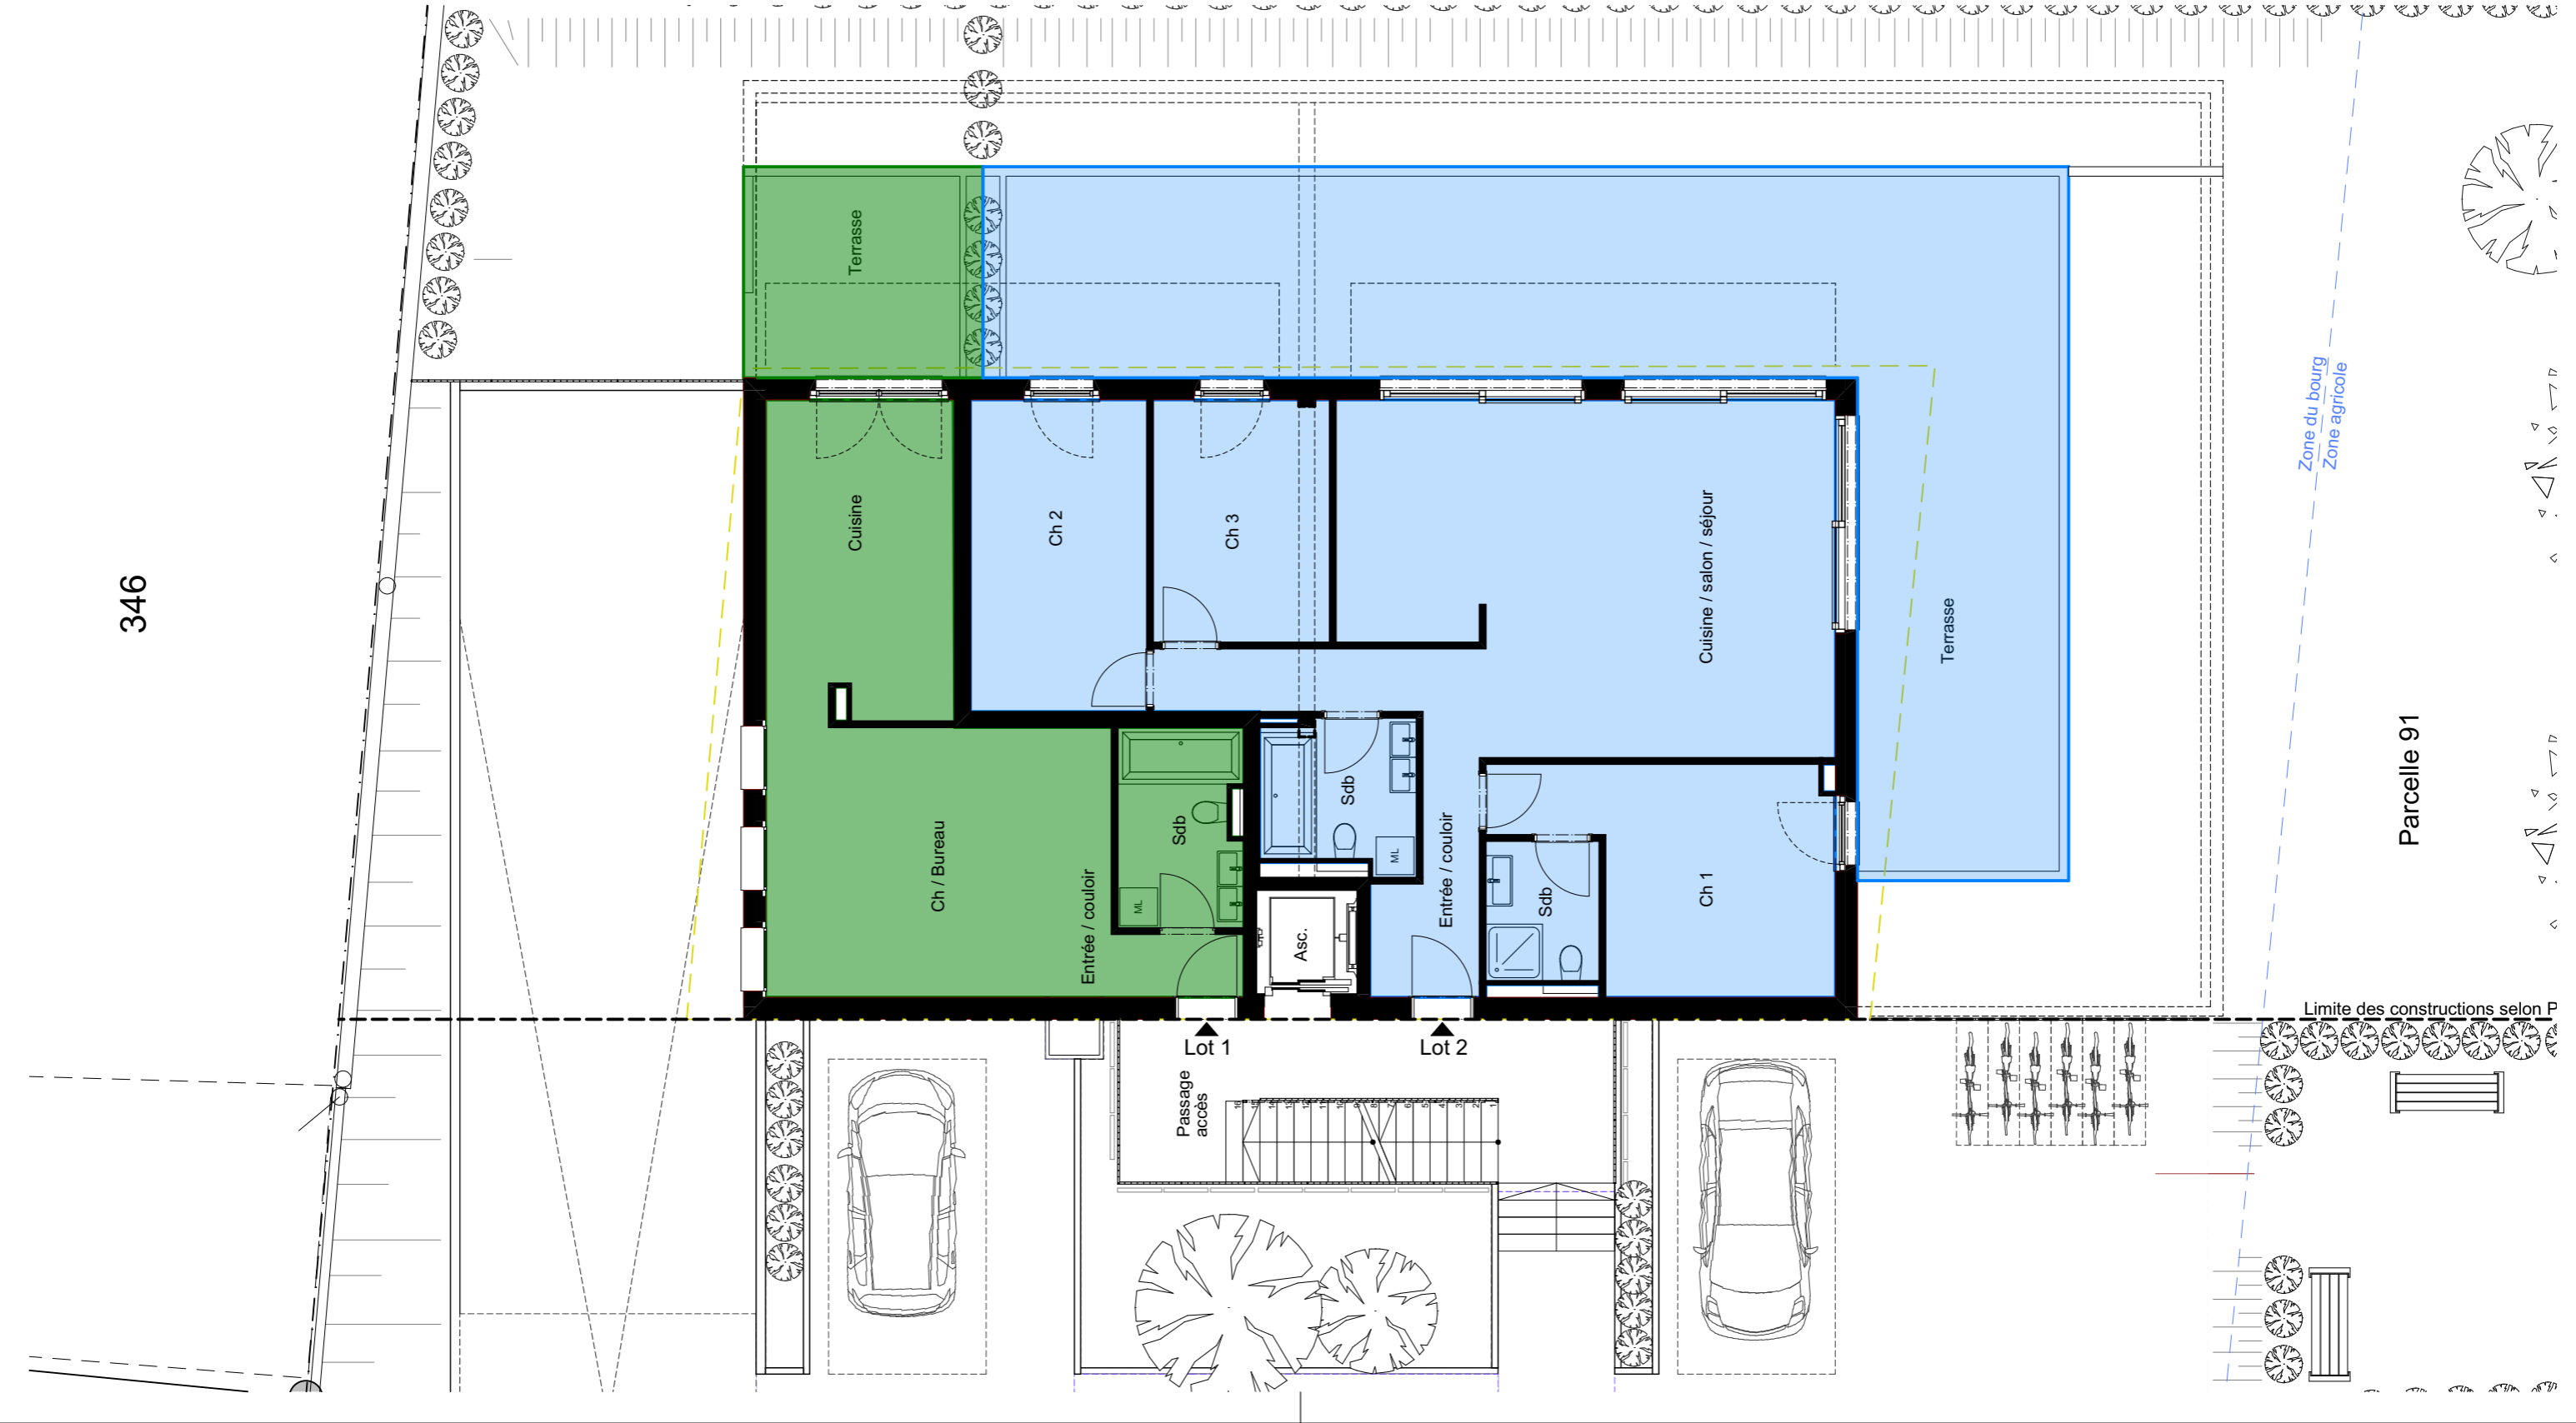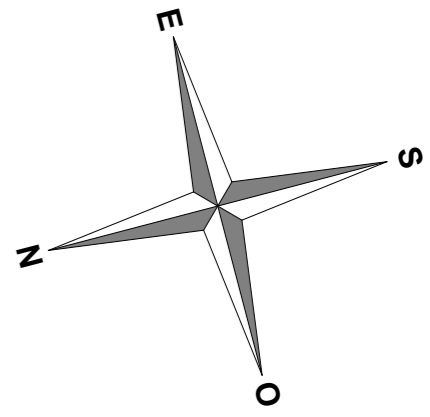

**Immeuble a Arbaleté, Démolition du bâtiment ECA n° 253**  
**Construction d'un bâtiment de 4 logements et 2 demi-logements Ch. d'Arbalète 3, 1306 Daillens**

**1er étage**      **PLANS PPE**    Ech : 1:100    Version du :


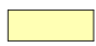
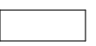

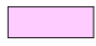
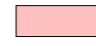

Propriétaire :



Promettant-acquéreur : VB FUNDS Sàrl., Rue de la Gare 2, 1312 Eclépens

**VB CREATION SA**  
 Rue des Colombes 11  
 1868 Collombey  
 Tél.: +41(0)24 471 52 70  
 info@vbcreation.ch

**Succursale :**  
 Rue de la Gare 2  
 1312 Eclépens  
 Tél.: +41(0)21 866 10 14  
 www.vbcreation.ch

Dossier n° : 23019	Dates de modifications :
Parcelle n° 91	
Créé le : 06.05.2024	
Dessiné par : JG	

 LOT 1	 LOT 4	 Commun
 LOT 2	 LOT 5	
 LOT 3	 LOT 6	

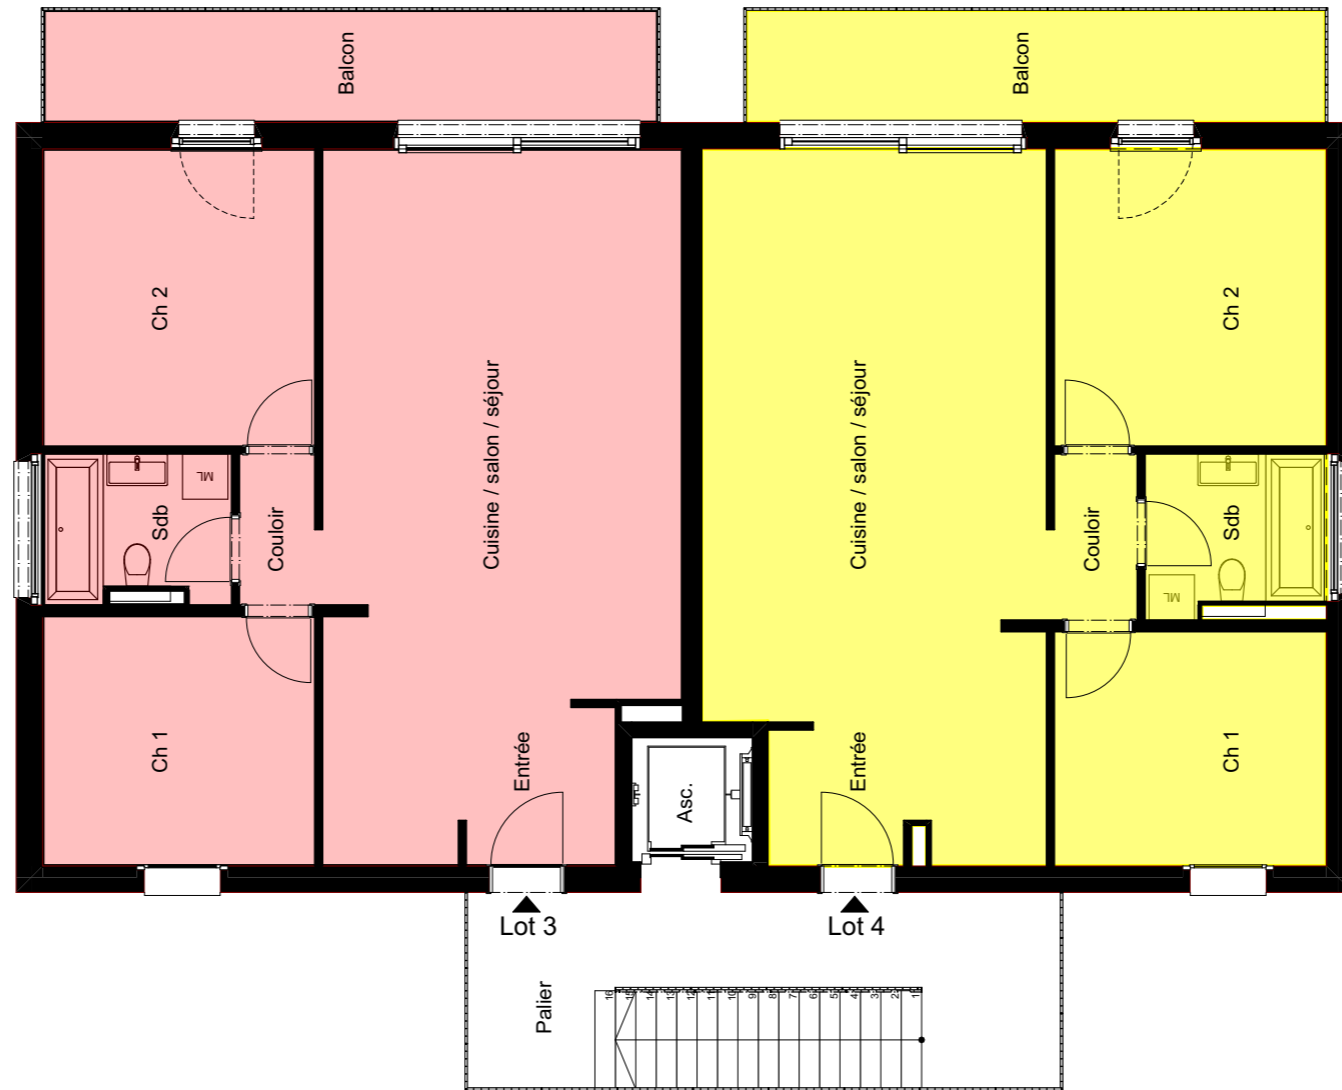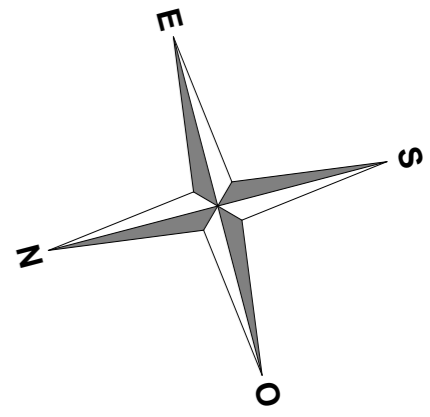

**Immeuble a Arbaleté, Démolition du bâtiment ECA n° 253**  
**Construction d'un bâtiment de 4 logements et 2 demi-logements**      **Ch. d'Arbalète 3, 1306 Daillens**

**Combes**      **PLANS PPE**      Ech : 1:100      Version du :


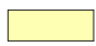
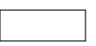

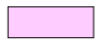
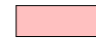

Propriétaire :


Promettant-acquéreur : VB FUNDS Sàrl., Rue de la Gare 2, 1312 Eclépens

**VB CREATION SA**  
 Rue des Colombes 11  
 1868 Collombey  
 Tél.: +41(0)24 471 52 70  
 info@vbcreation.ch

**Succursale :**  
 Rue de la Gare 2  
 1312 Eclépens  
 Tél.: +41(0)21 866 10 14  
 www.vbcreation.ch

Dossier n° : 23019	Dates de modifications :
Parcelle n° 91	
Créé le : 06.05.2024	
Dessiné par : JG	

	LOT 1		LOT 4		Commun
	LOT 2		LOT 5		
	LOT 3		LOT 6		

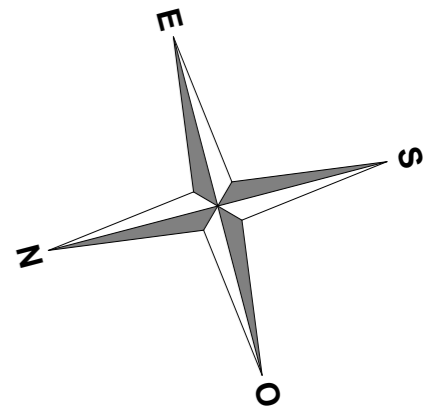

**Immeuble a Arbaleté, Démolition du bâtiment ECA n° 253**  
**Construction d'un bâtiment de 4 logements et 2 demi-logements**      **Ch. d'Arbalète 3, 1306 Daillens**

**Sur-Combles**      **PLANS PPE**      Ech : 1:100      Version du :








Propriétaire :

Promettant-acquéreur : VB FUNDS Sàrl., Rue de la Gare 2, 1312 Eclépens

**VB CREATION SA**  
 Rue des Colombes 11  
 1868 Collombey  
 Tél.: +41(0)24 471 52 70  
 info@vbcreation.ch

**Succursale :**  
 Rue de la Gare 2  
 1312 Eclépens  
 Tél.: +41(0)21 866 10 14  
 www.vbcreation.ch

Dossier n° :	23019	Dates de modifications :	
Parcelle n°	91		
Créé le :	06.05.2024		
Dessiné par :	JG		

	LOT 1		LOT 4		Commun
	LOT 2		LOT 5		
	LOT 3		LOT 6		

